




Calle Albufera

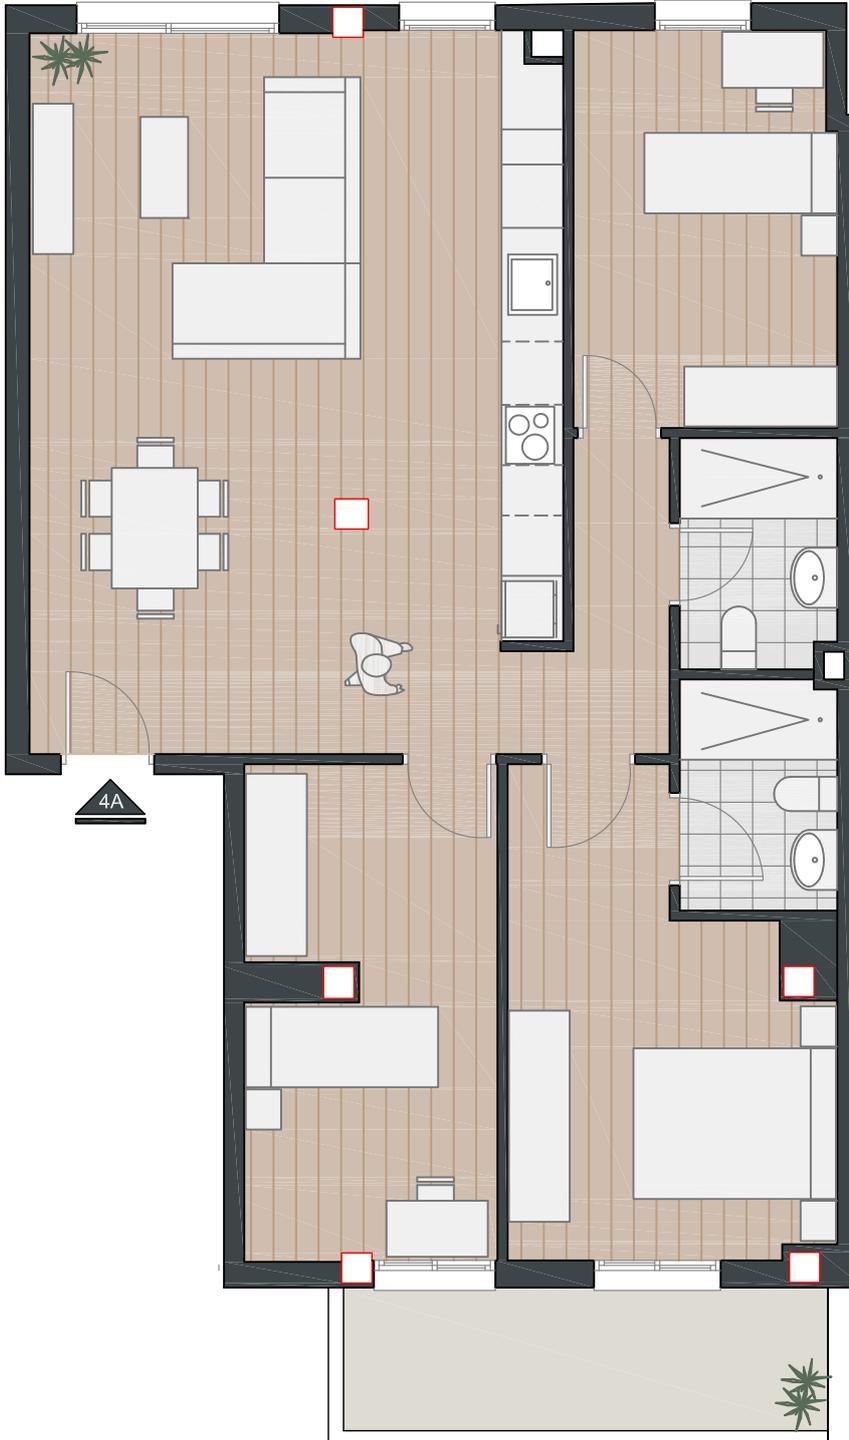

EDIFICIO DE 25 VIVIENDAS
Y APARCAMIENTO

Calle Albufera 2 y 4
Almussafes

Planta Baja_Vivienda 4A

Superficie útil:
82,00 m²

Superficie construida:
93,39 m²

* Las superficies útil y construida y la distribución interior son aproximadas hasta la definición exacta del proyecto en la obra



Escala 1/75

